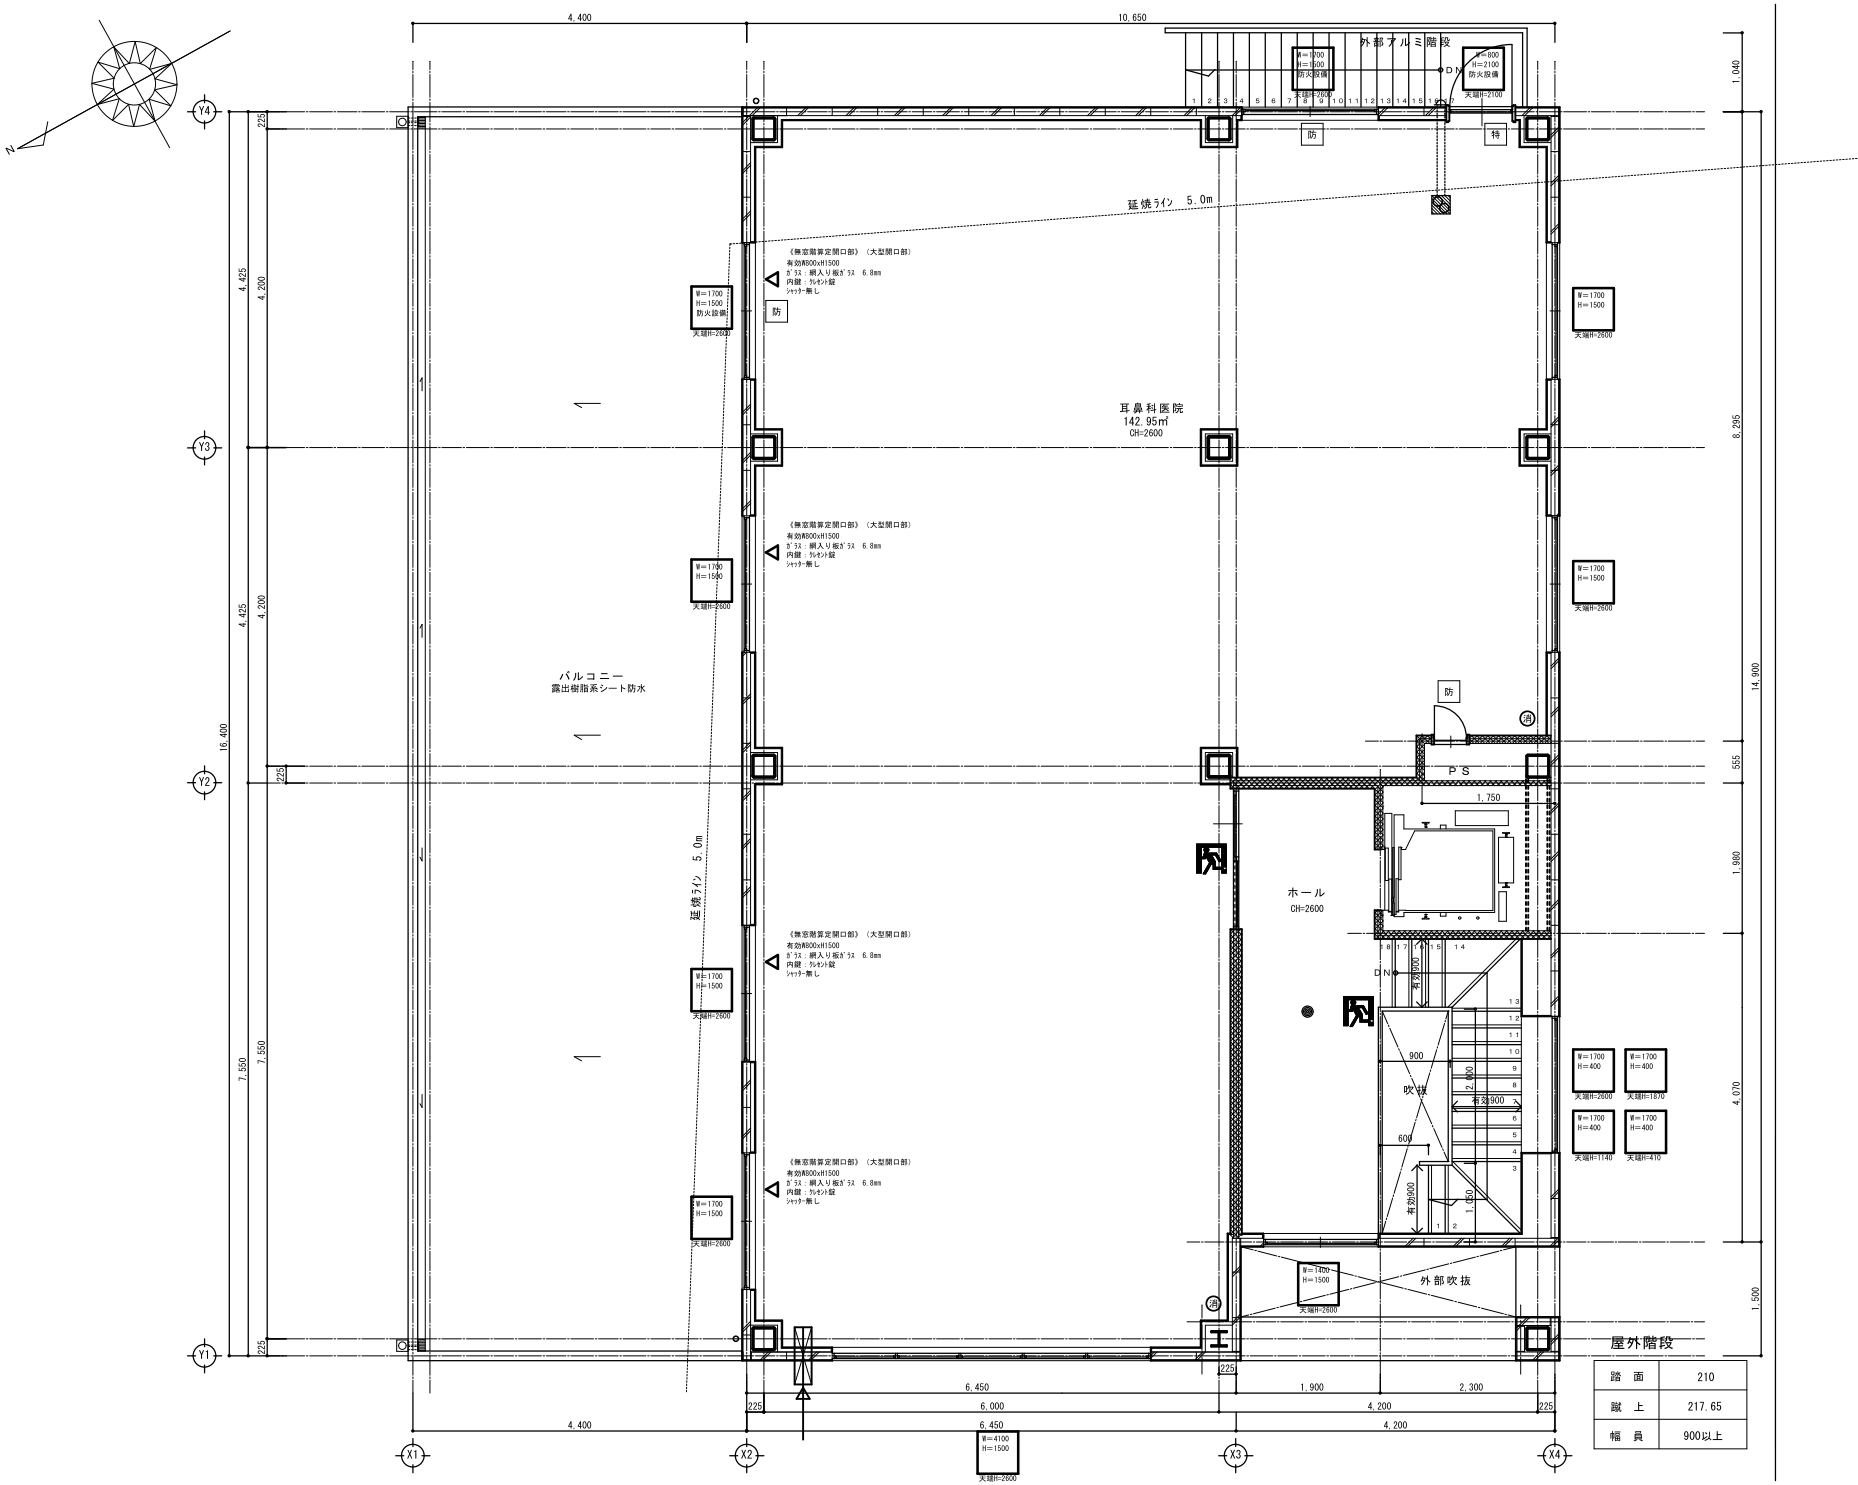

屋外階段

踏　面	210
蹴　上	217.65
幅　員	900以上